


ESTRICTA 91.90m<sup>2</sup>  
CONSTRUÏDA 118.04m<sup>2</sup>  
TERRASSA 14.50m<sup>2</sup>  
HPO 84.78m<sup>2</sup>

[S. HPO= S.UTIL + ALTRE SUPERFICIE COMPUTABLE]

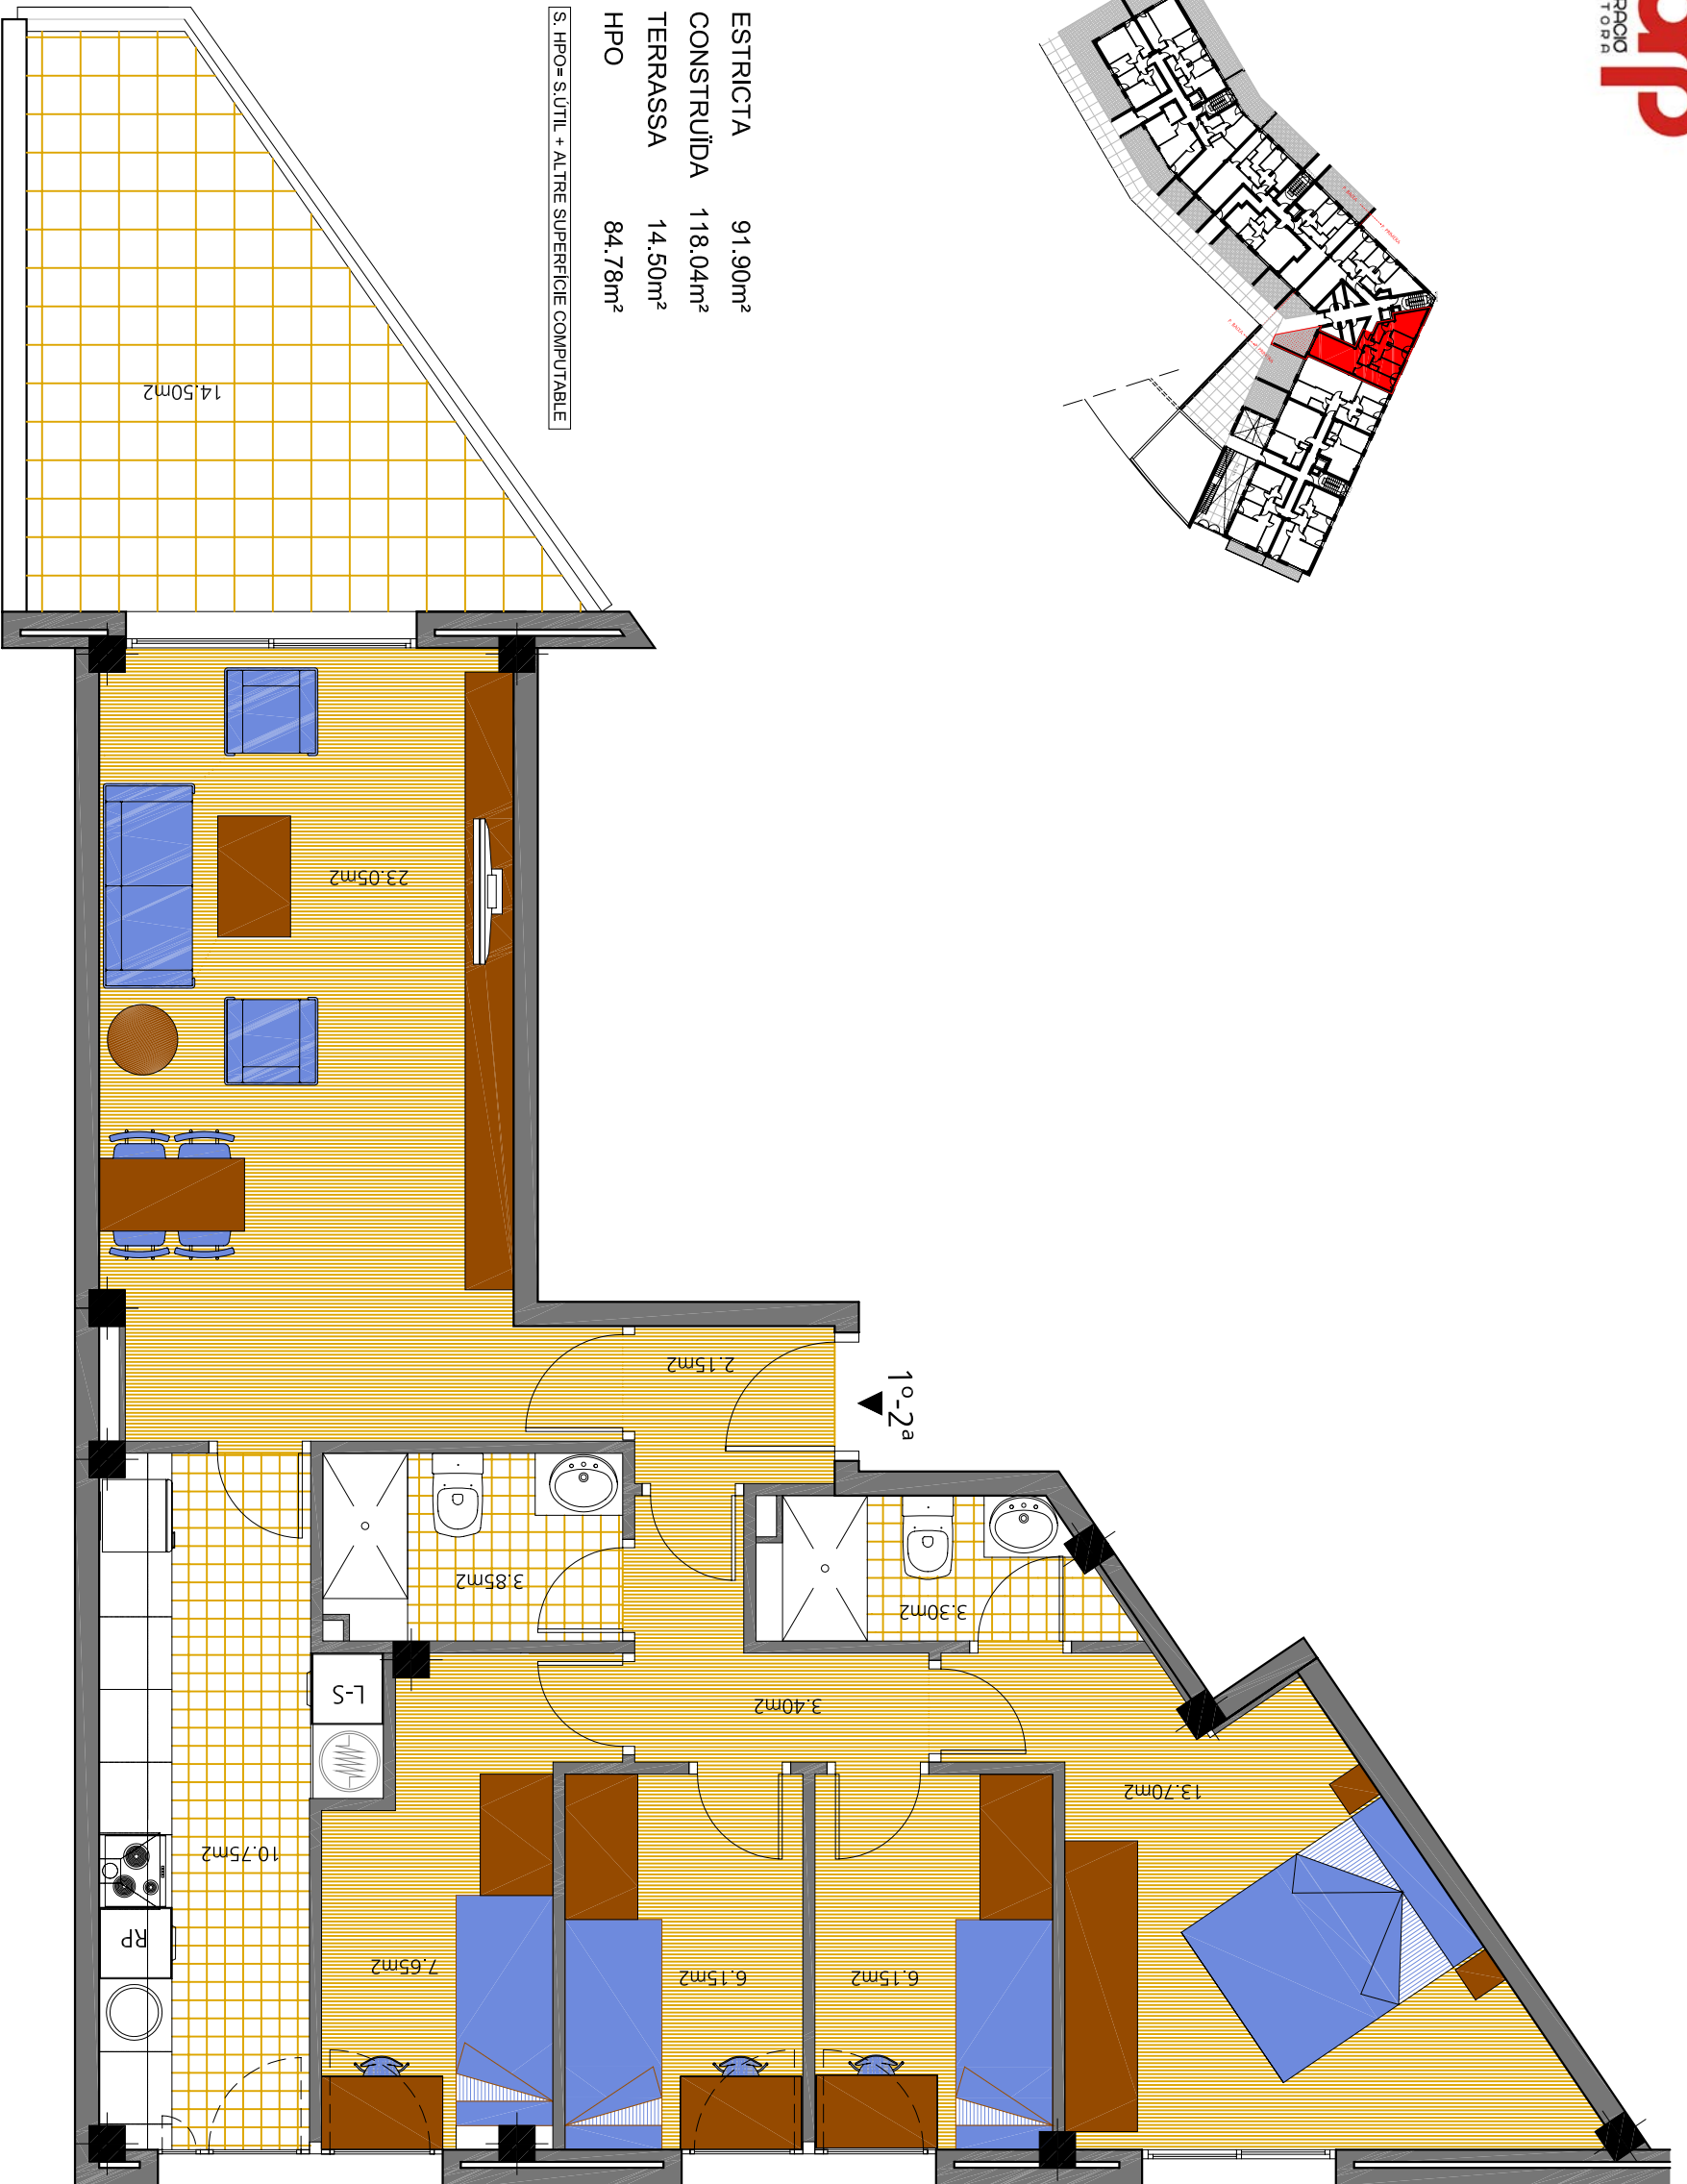

Les imatges contingudes es reproduïxen a efectes il·lustratius.  
No tenen caràcter contractual i estan subjectes a les modificacions que determini la direcció facultativa.