
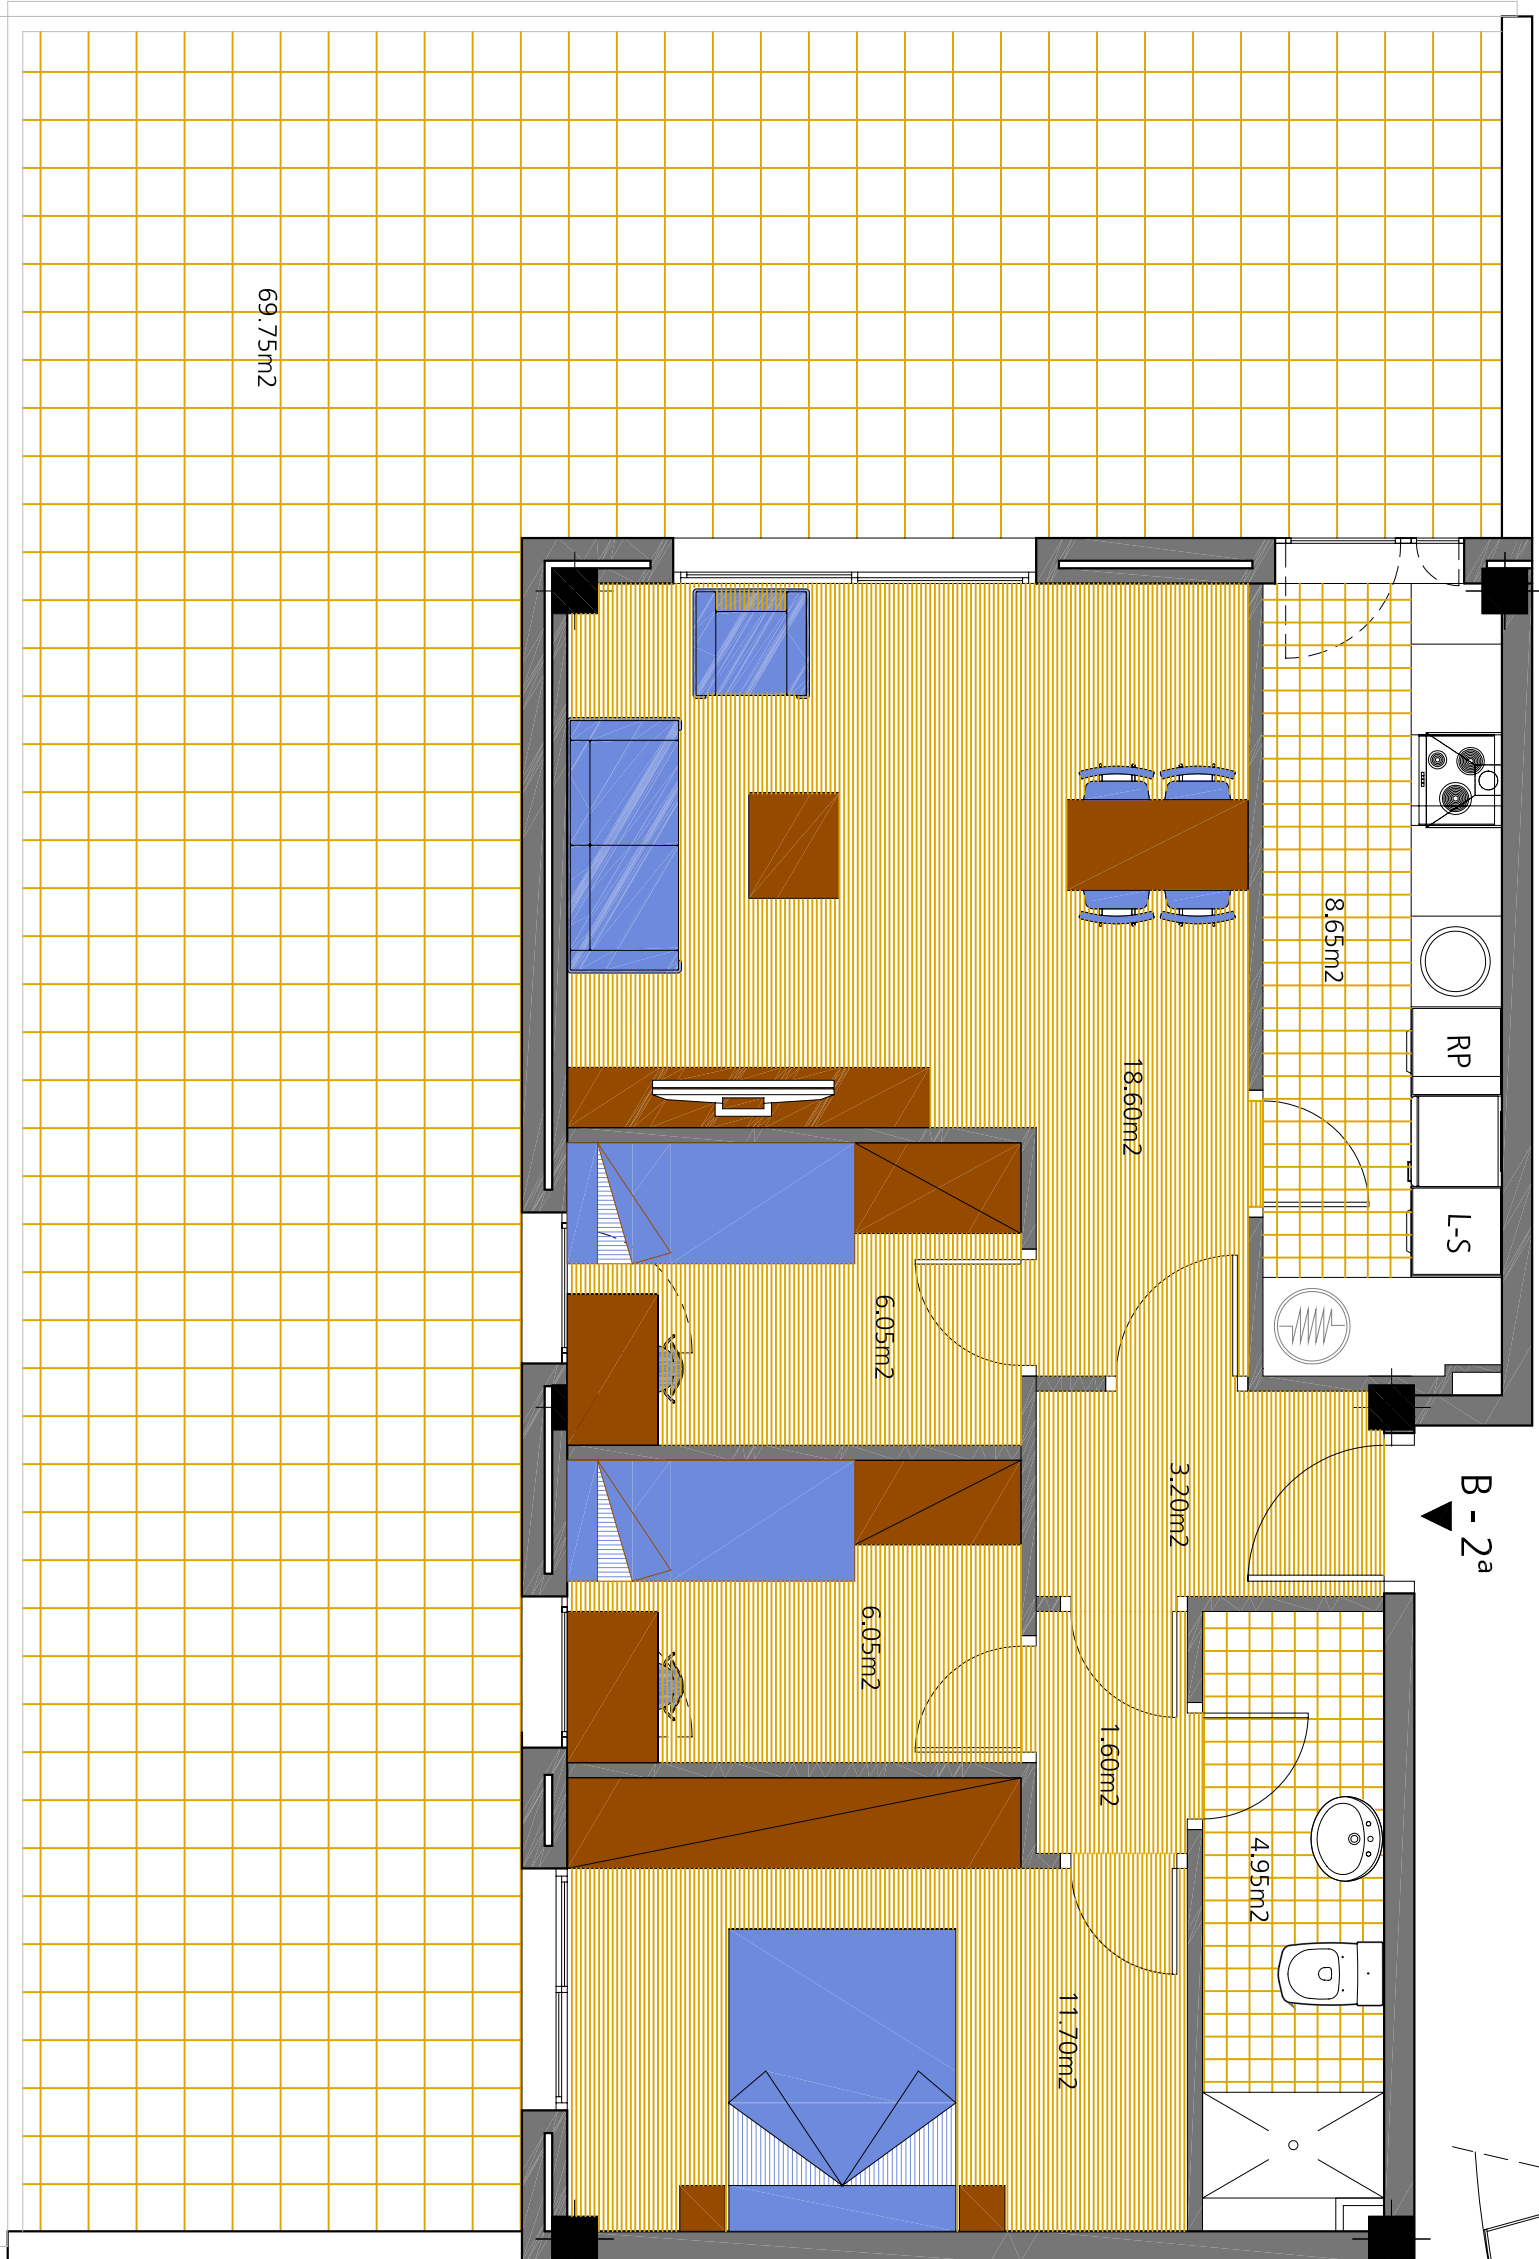


ESTRICTA 70.05m<sup>2</sup>  
CONSTRUÏDA 148.40m<sup>2</sup>  
BALCÓ 69.75m<sup>2</sup>

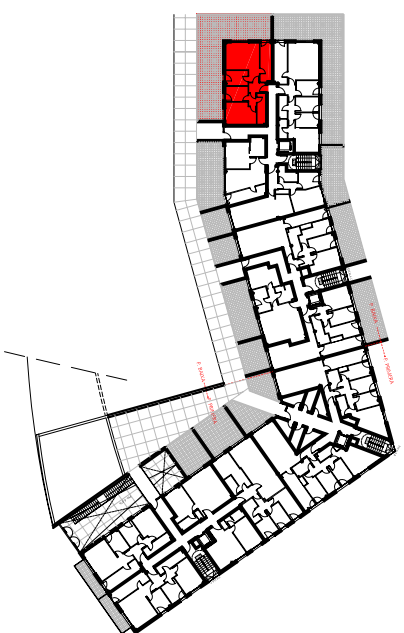

Les imatges contingudes es reproduïxen a efectes il·lustratius.  
No tenen caràcter contractual i estan subjectes a les modificacions que determini la direcció facultativa.