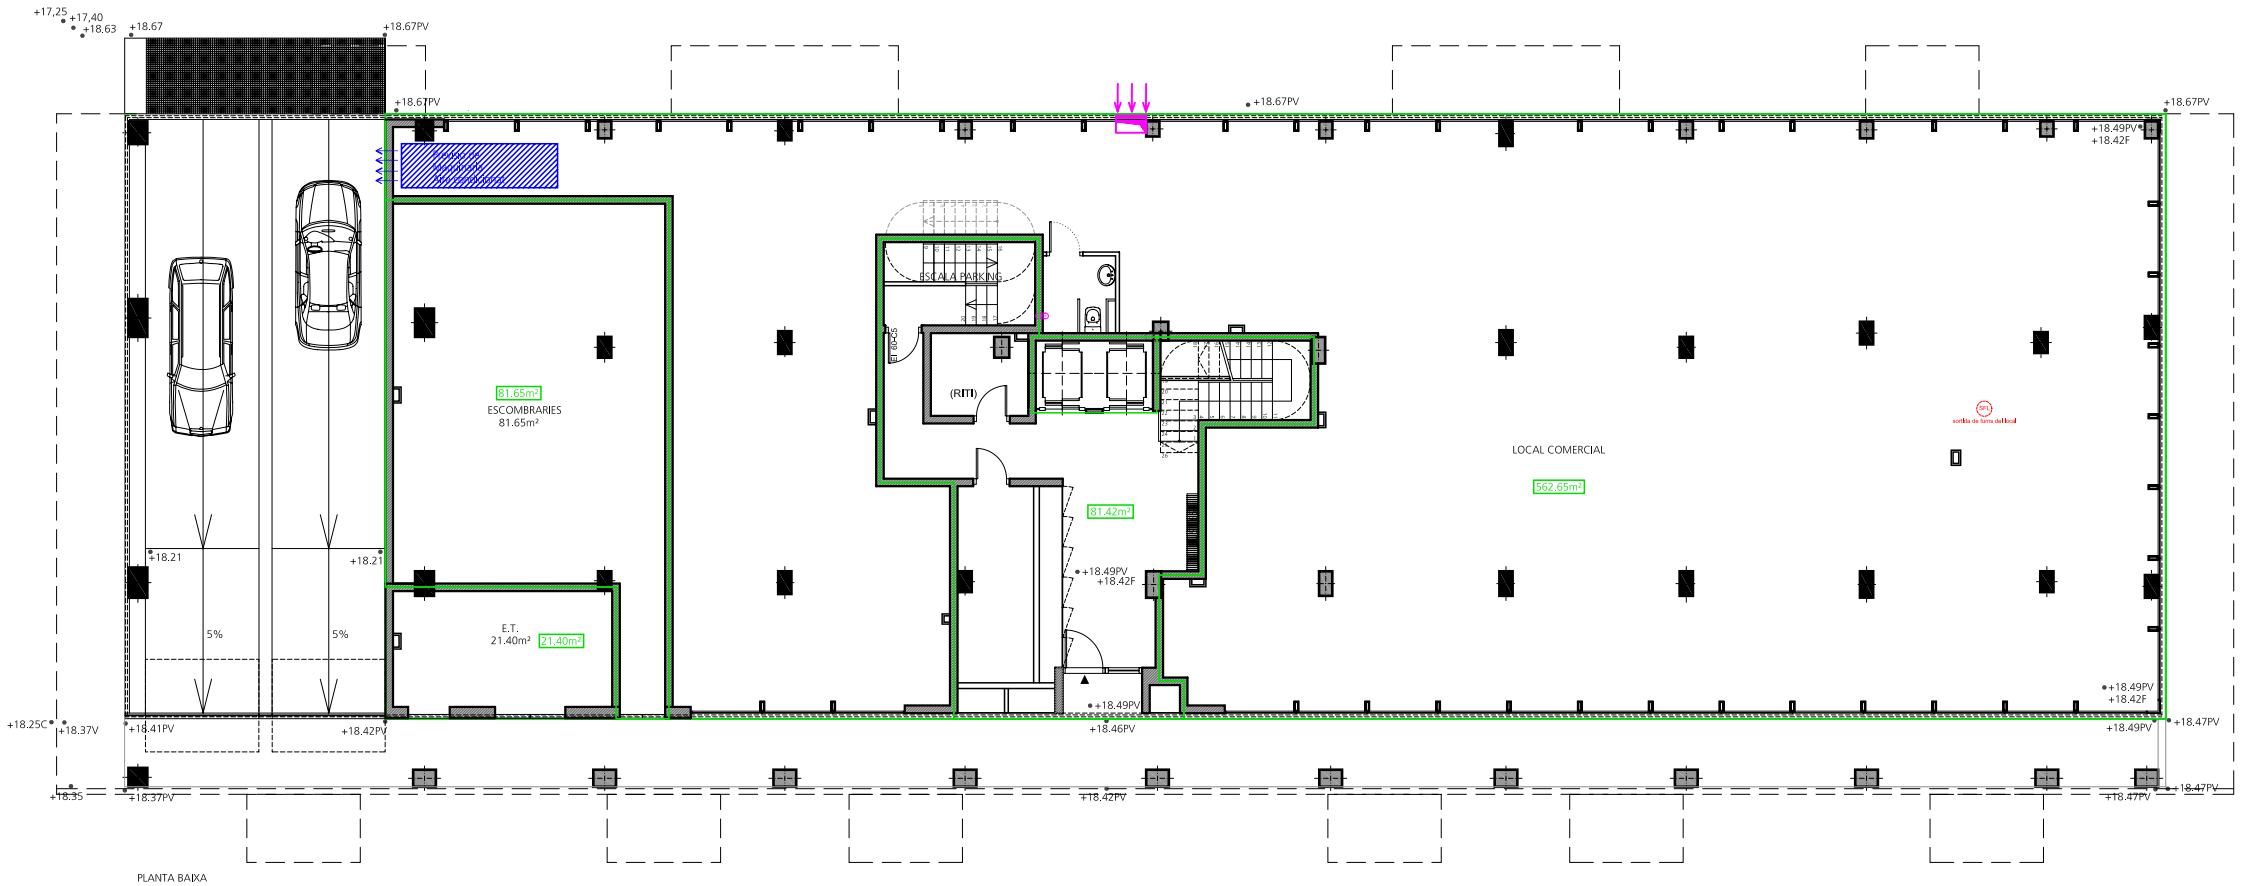


PLANTA BAIXA

| PROPIETAT | ARQUITECTE | TÍTOL DEL PROJECTE | ESCALA | NOM DEL PLÀNOL | DATA | NOM FITXER |
|---|---|---|---|---|---|---|
| | MOLINER OFFICE ARCHITECTS, S.L.<br>CARRER DELS ARBRES, 1-2n - 08912 BADALONA<br>Tlf. 93 464 41 01 - Fax: 93 384 23 20<br>www.moa.es \| e-mail: moa@moa.es | PROJECTE D'EXECUCIÓ DE DOS EDIFICIS PLURIFAMILIARS I APARCAMENT<br>A L'ILLA DELIMITADA PEL CARRER ANSELM CLAVÉ I CARRER DEL PLÀ<br>A SANT FELIU DE LLOBREGAT | 1/200 | PLANTA BAIXA | SETEMBRE 2010 | |