



PLANTA 8

ESTRICTA 161.00 m²
BALCO 88.55 m²
CONTRUÏDA 180.09 m²

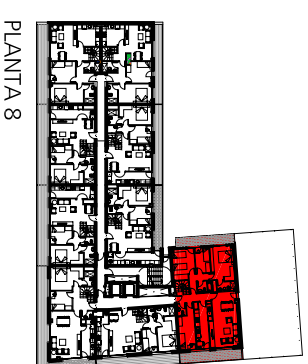


Les imatges contingudes es reproduïxen a efectes il·lustratius.
No tenen caràcter contractual i estan subjectes a les modificacions que determini la direcció facultativa.

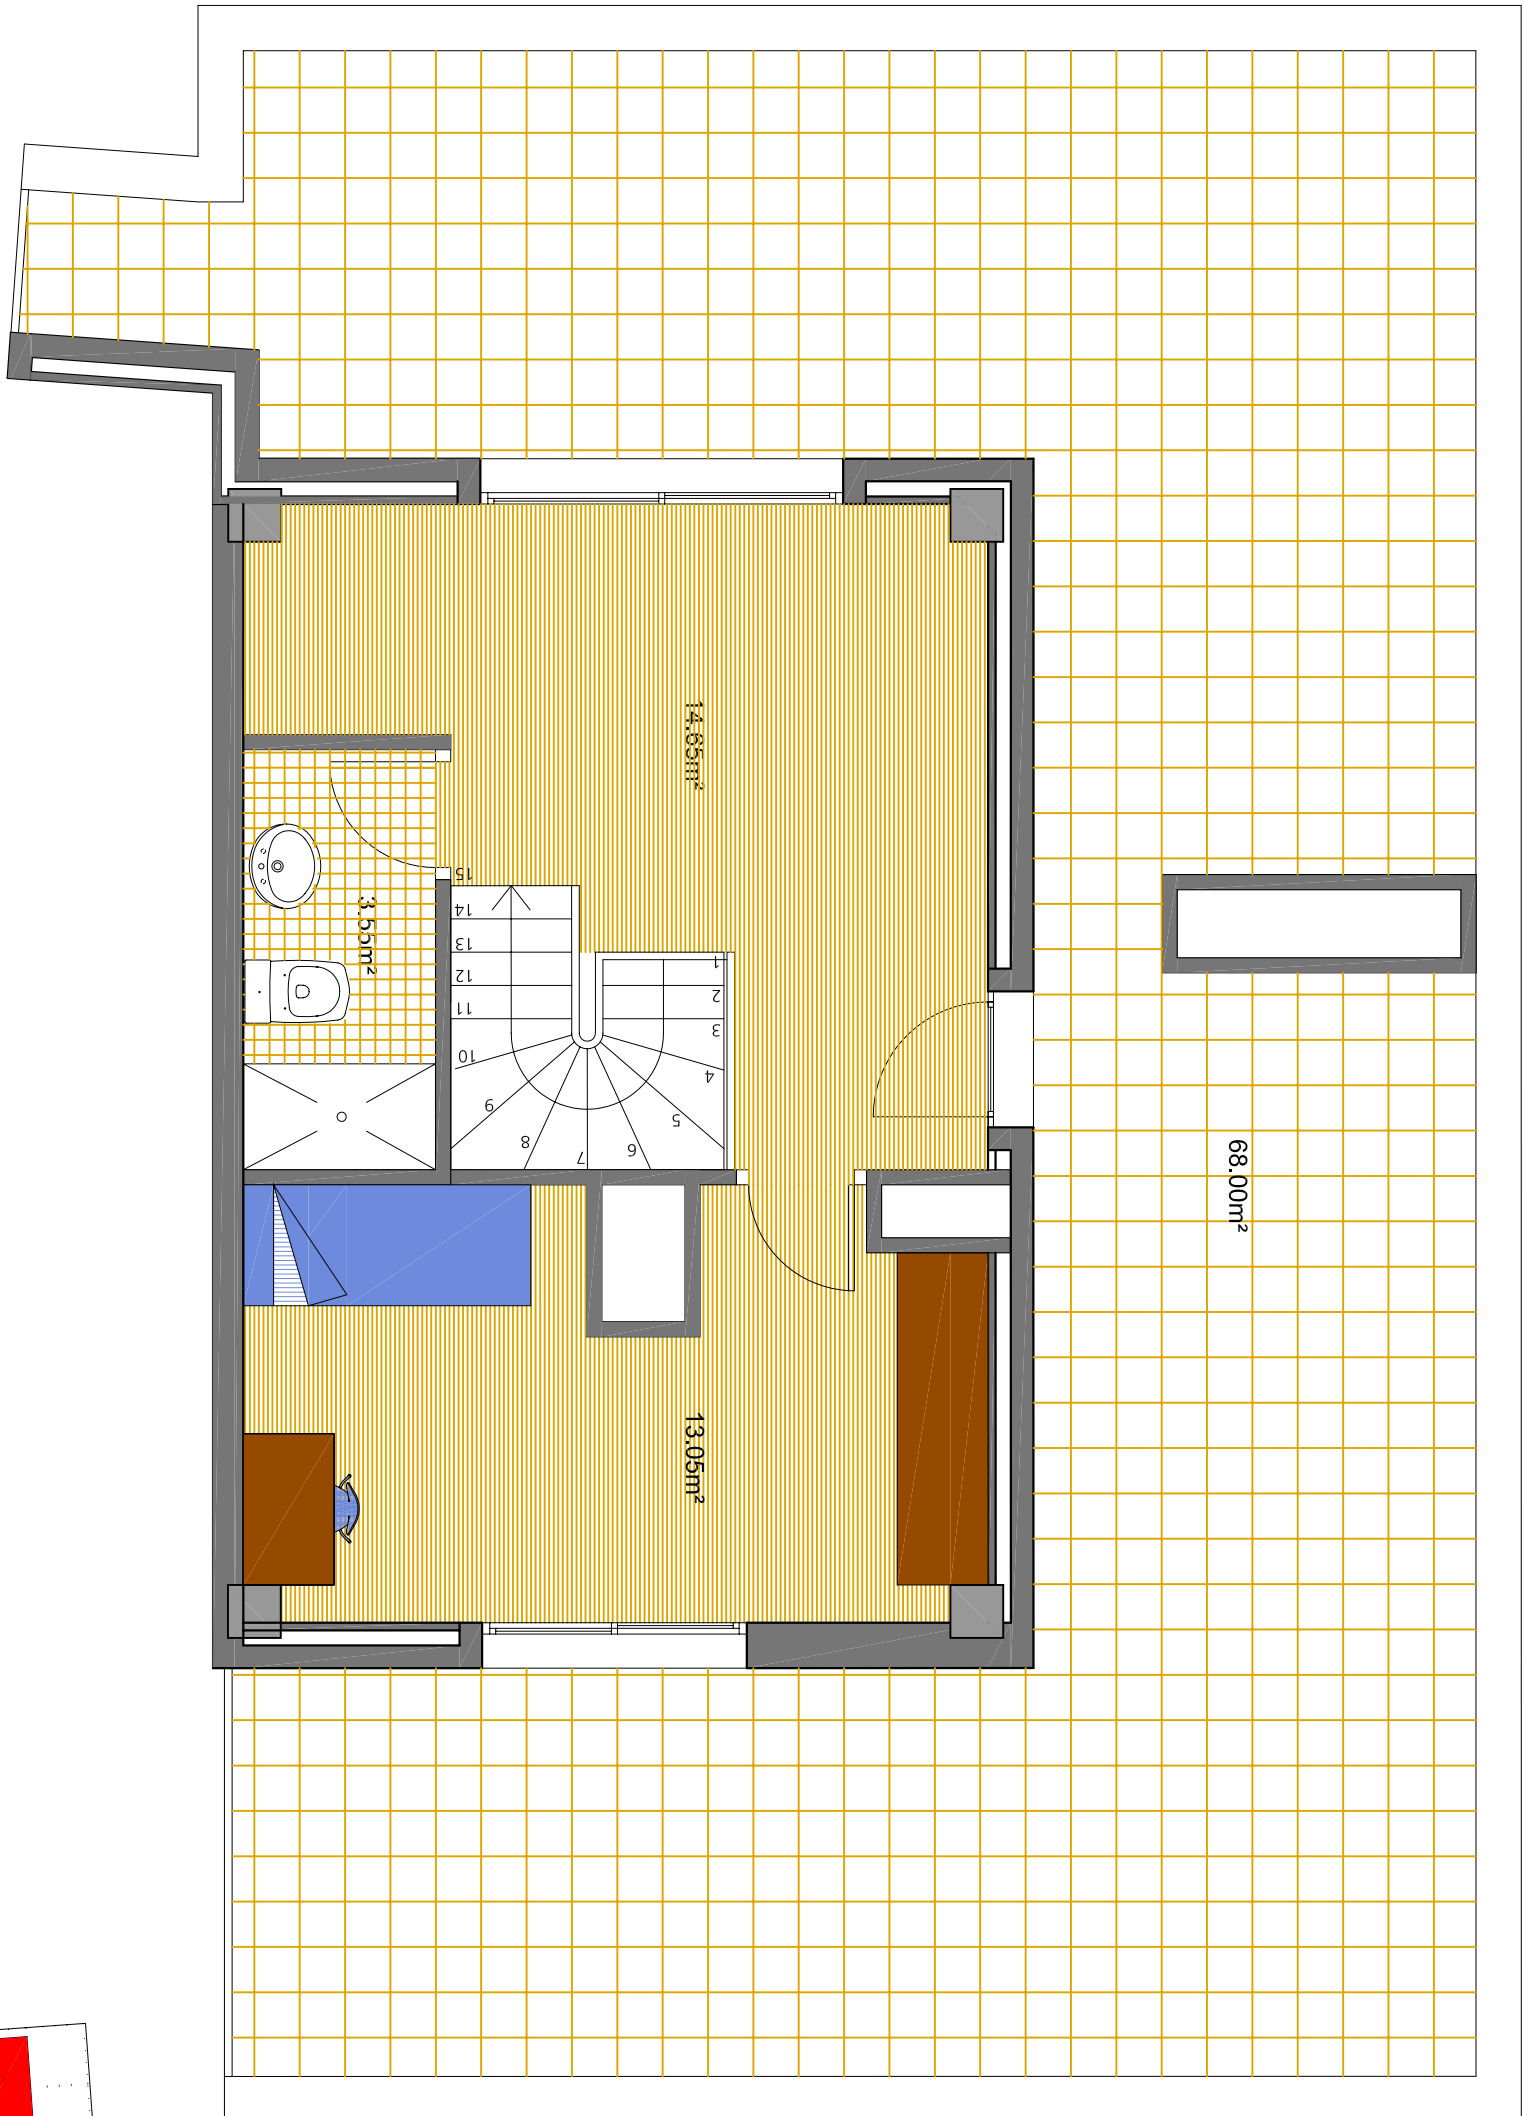

PLANTA SOTACOBERTA

ESTRICTA	161.00 m ²
BALCÓ	88.55 m ²
CONTRUÏDA	180.09 m ²

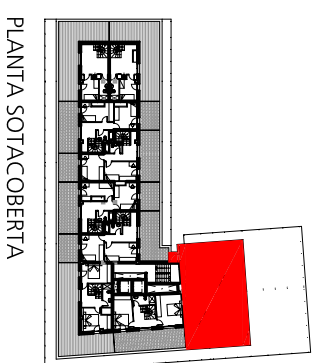

PLANTA SOTACOBERTA

Les imatges contingudes es reproduïxen a efectes d'il·lustratiu.
No tenen caràcter contractual i estan subjectes a les modificacions que determini la direcció facultativa.