



ESCALA A

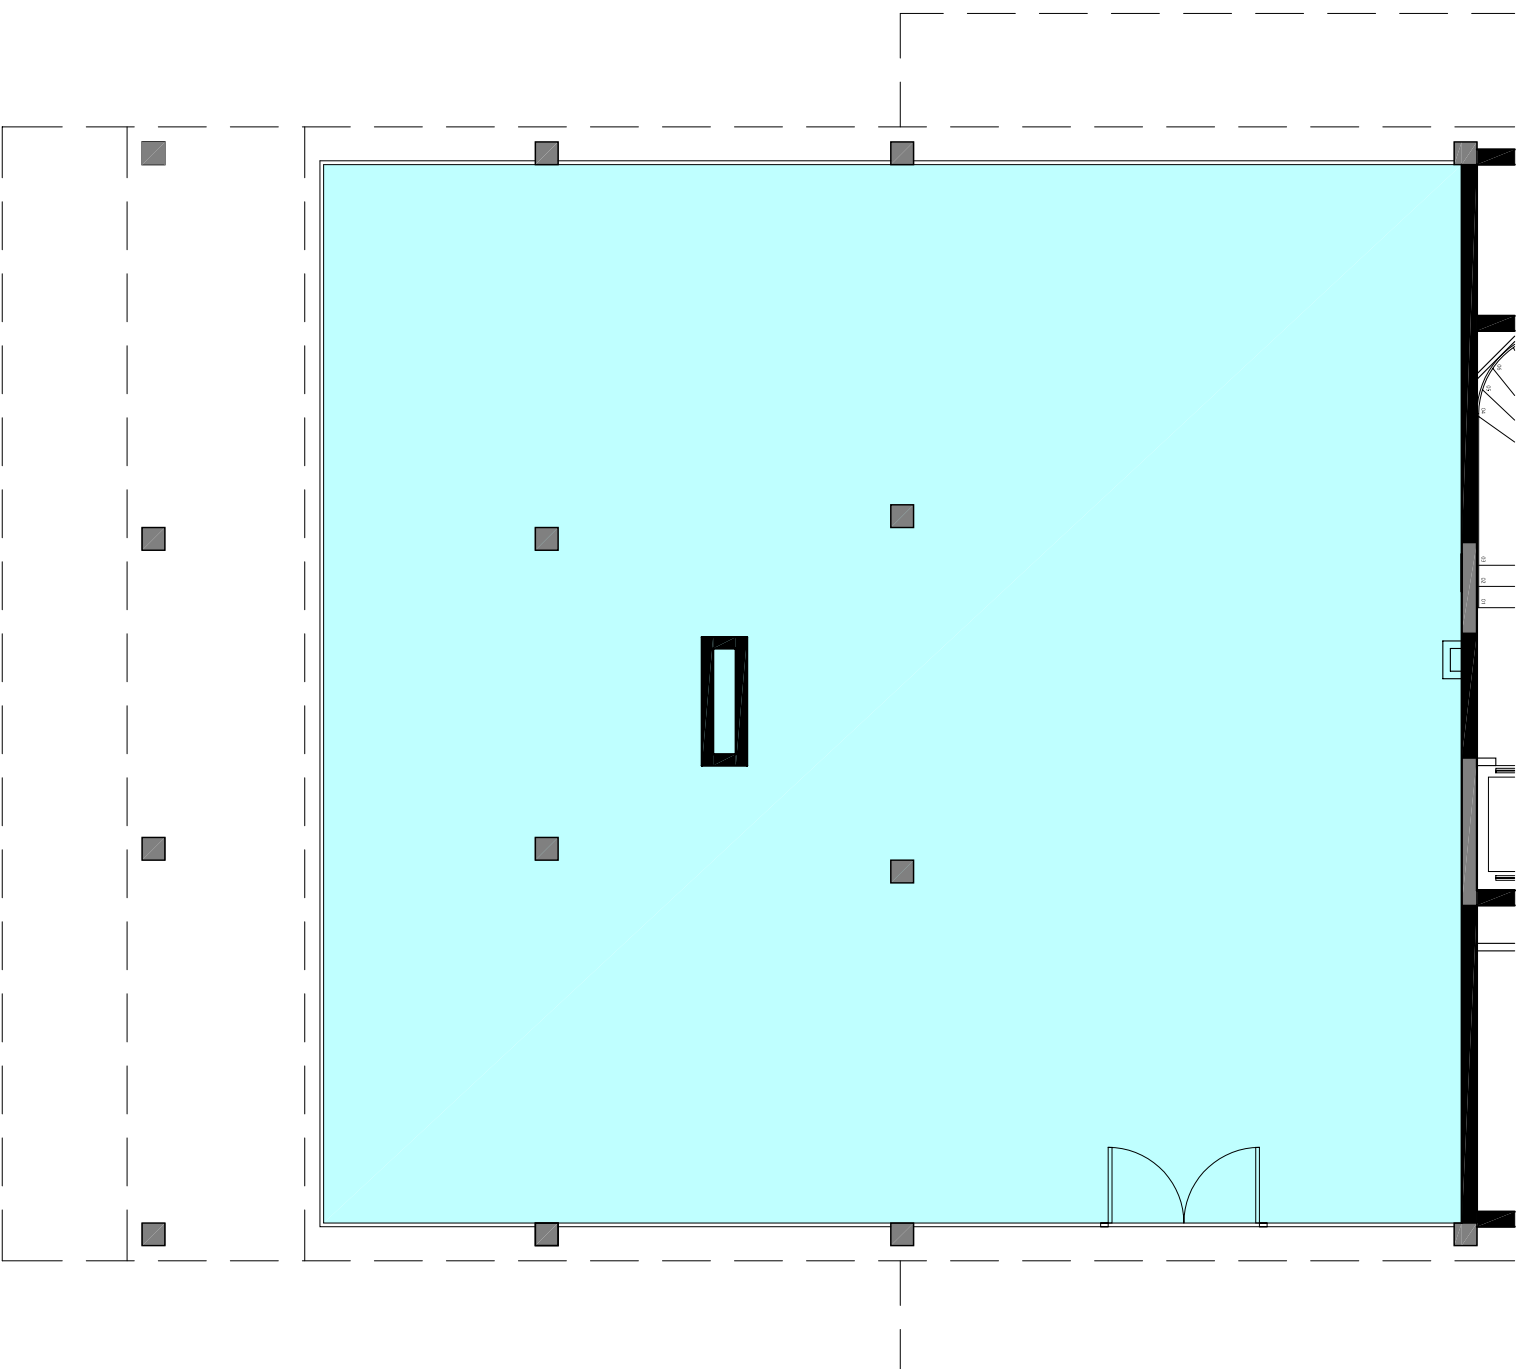

Les imatges contingudes es reproduueixen a efectes il·lustratius.
No tenen caràcter contractual i estan subjectes a les modificacions que determini la direcció facultativa.

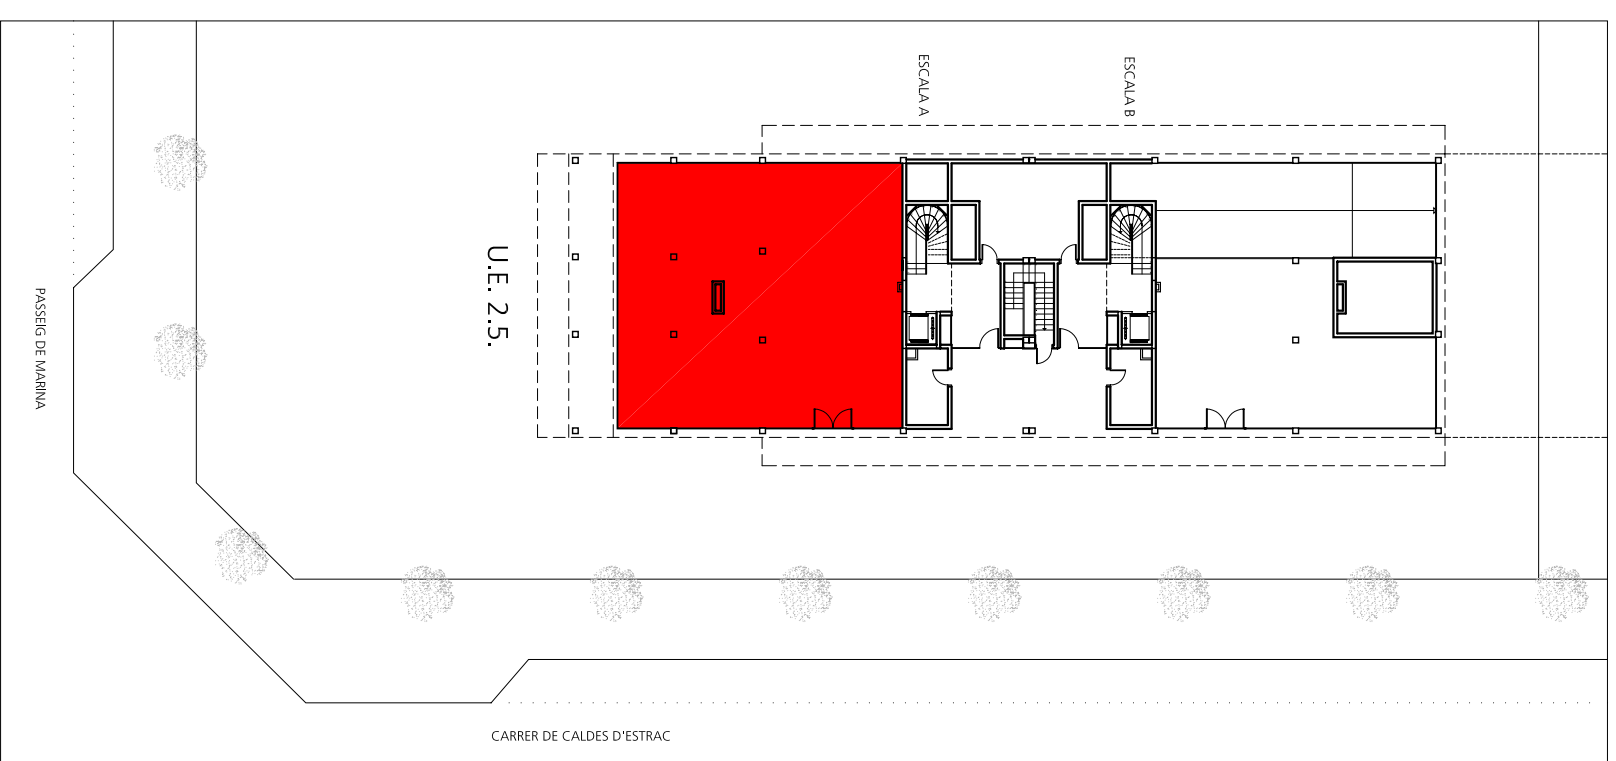

SUPERFICIE ESTRICTA DEL LOCAL 214,30 m²
ALÇADA LLIURE 5,77 m